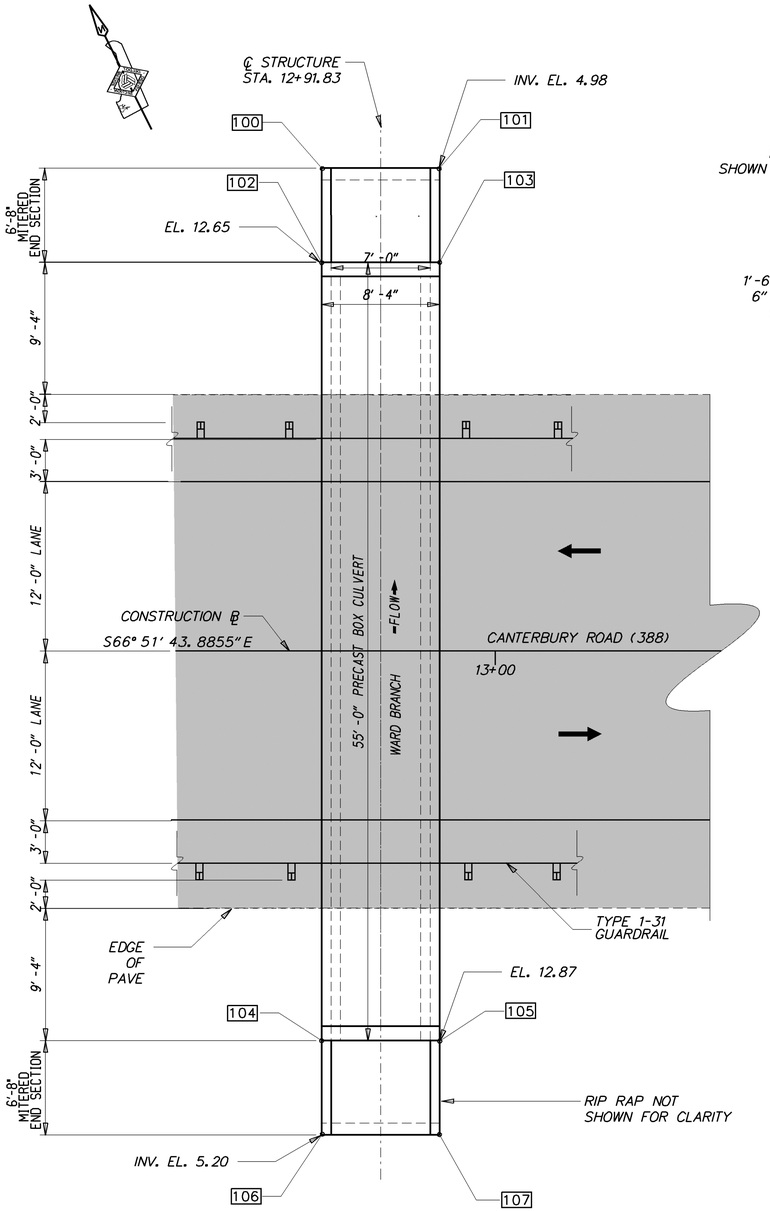

PLAN

1/16" = 1'-0"

WORKING POINTS				
PT.	STATION	OFFSET	NORTHING	EASTING
100	12+87.74	34.81	351399.11	636435.46
101	12+96.07	34.81	351395.84	636443.12
102	12+87.74	27.47	351392.37	636432.57
103	12+96.07	27.47	351389.09	636440.24
104	12+87.74	27.53	351341.79	636410.96
105	12+96.07	27.53	351338.52	636418.63
106	12+87.74	34.86	351335.05	636408.08
107	12+96.07	34.86	351331.77	636415.74

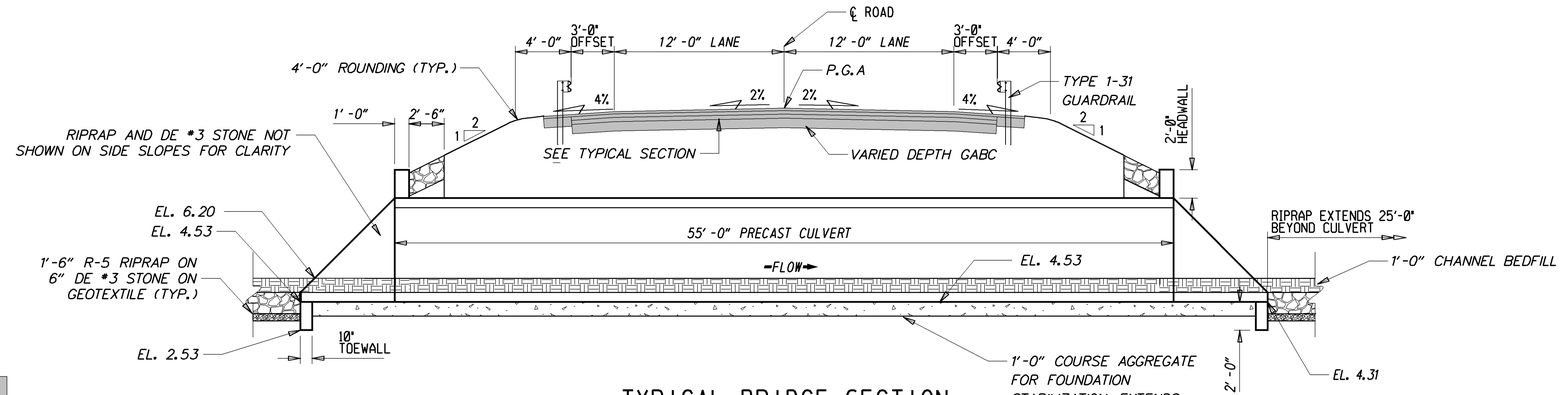

TYPICAL BRIDGE SECTION

1/16" = 1'-0"

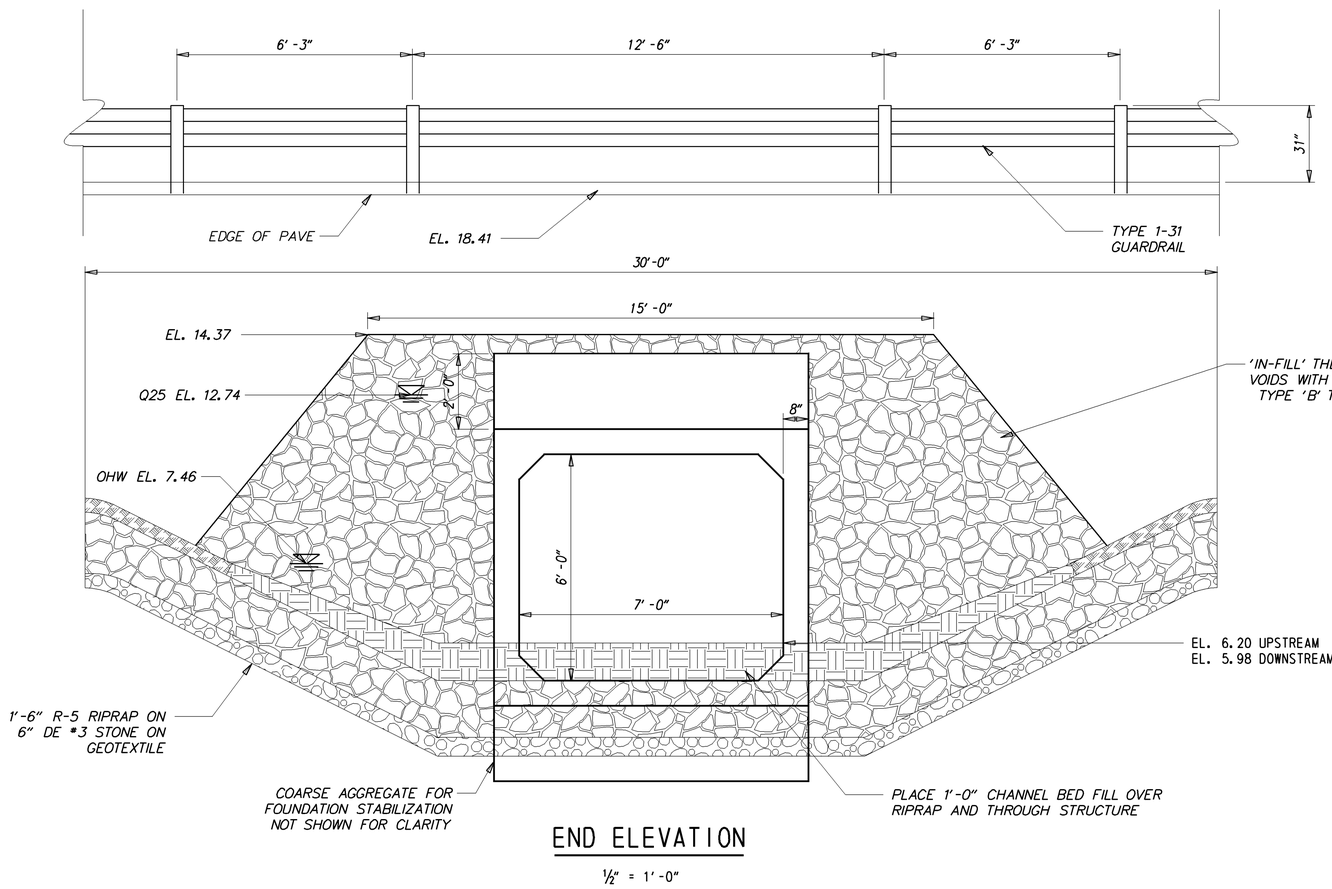

END ELEVATION

1/2" = 1'-0"

DELAWARE
DEPARTMENT OF TRANSPORTATION

ADDENDUMS / REVISIONS

BR 2-388C ON SR 15
CANTERBURY ROAD
OVER WARD BRANCH

CONTRACT	BRIDGE NO.	2-388C
T201407201	DESIGNED BY: GML	
COUNTY	CHECKED BY: CAS	
KENT		

BRIDGE PLAN, SECTION, & ELEVATION

SHEET NO.
8
TOTAL SHTS.
11

Y:\KENT?\Bridge\T201407201\Plans\pe01.dgn